


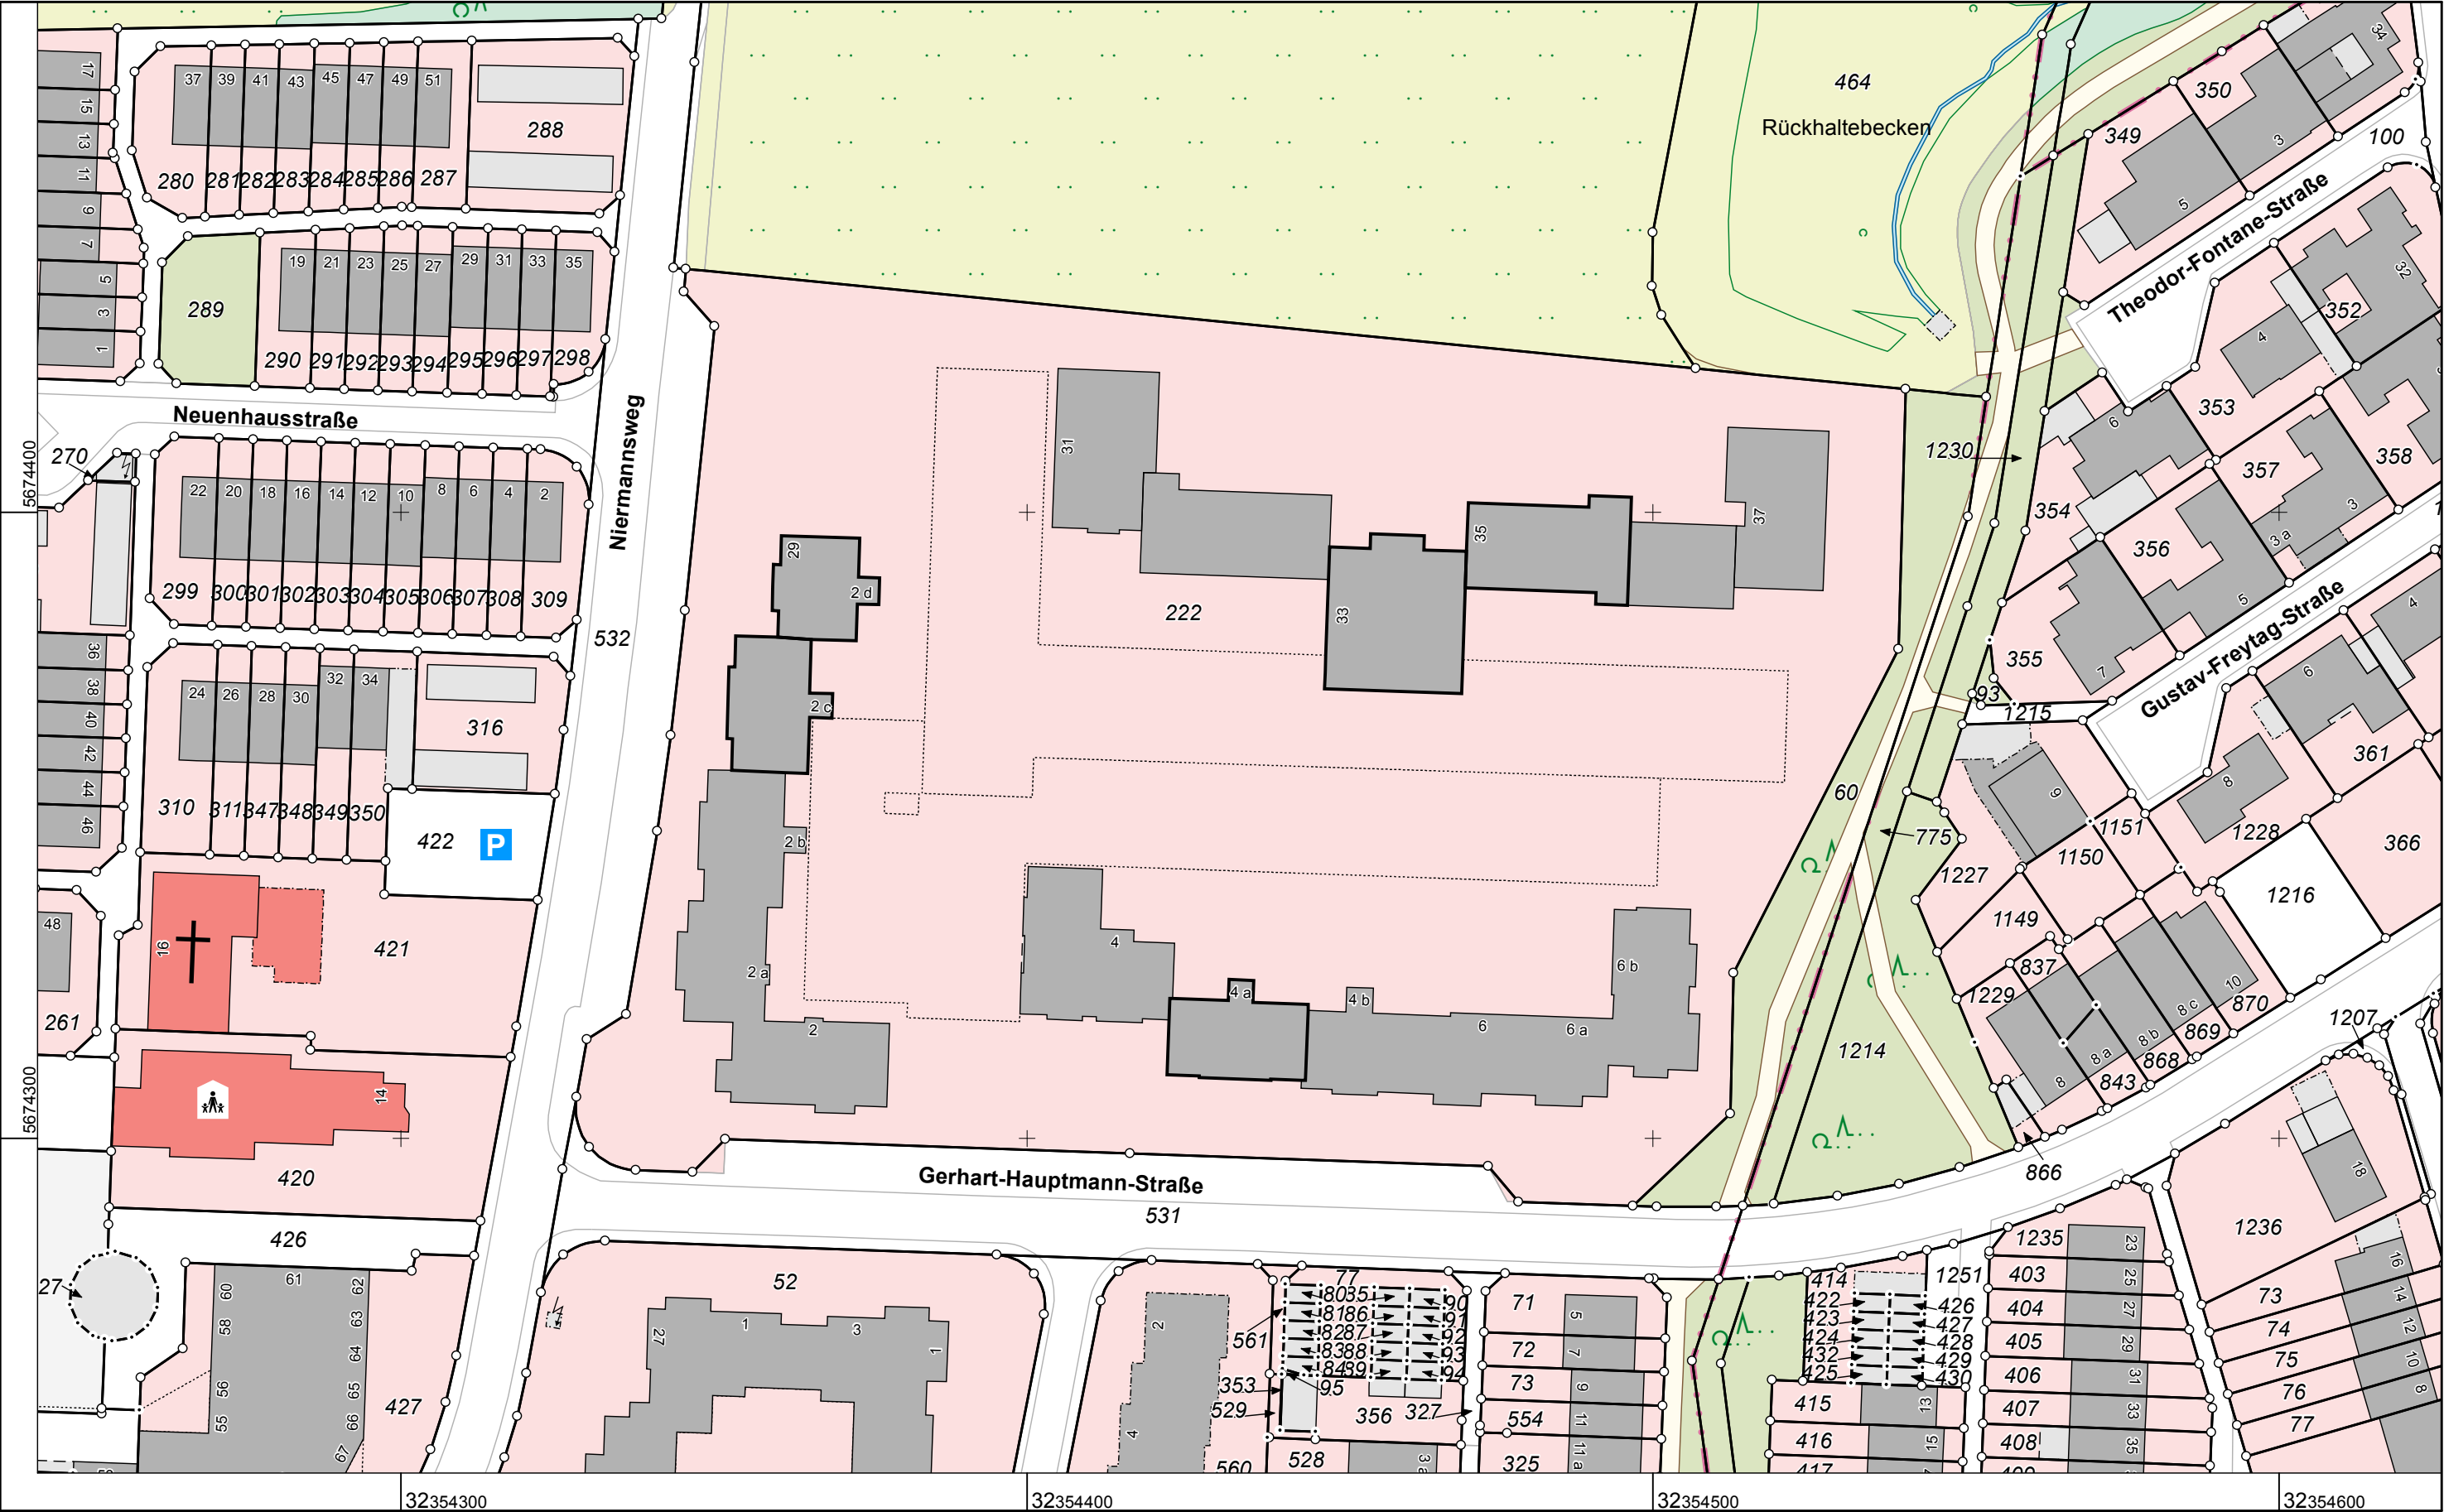

**Kreis Mettmann
Katasteramt**
Goethestraße 23
40822 Mettmann

Flurstück: 222
Flur: 23
Gemarkung: Erkrath
Gerhart-Hauptmann-Straße 2 b, Erkrath u.a.

Maßstab 1 : 1000



**Auszug aus dem
Liegenschaftskataster**
Flurkarte NRW 1:1000

Erstellt: 02.02.2023
Zeichen: 62-2_2023_E_0218